


RZUT PARTERU

inst. oddymiania

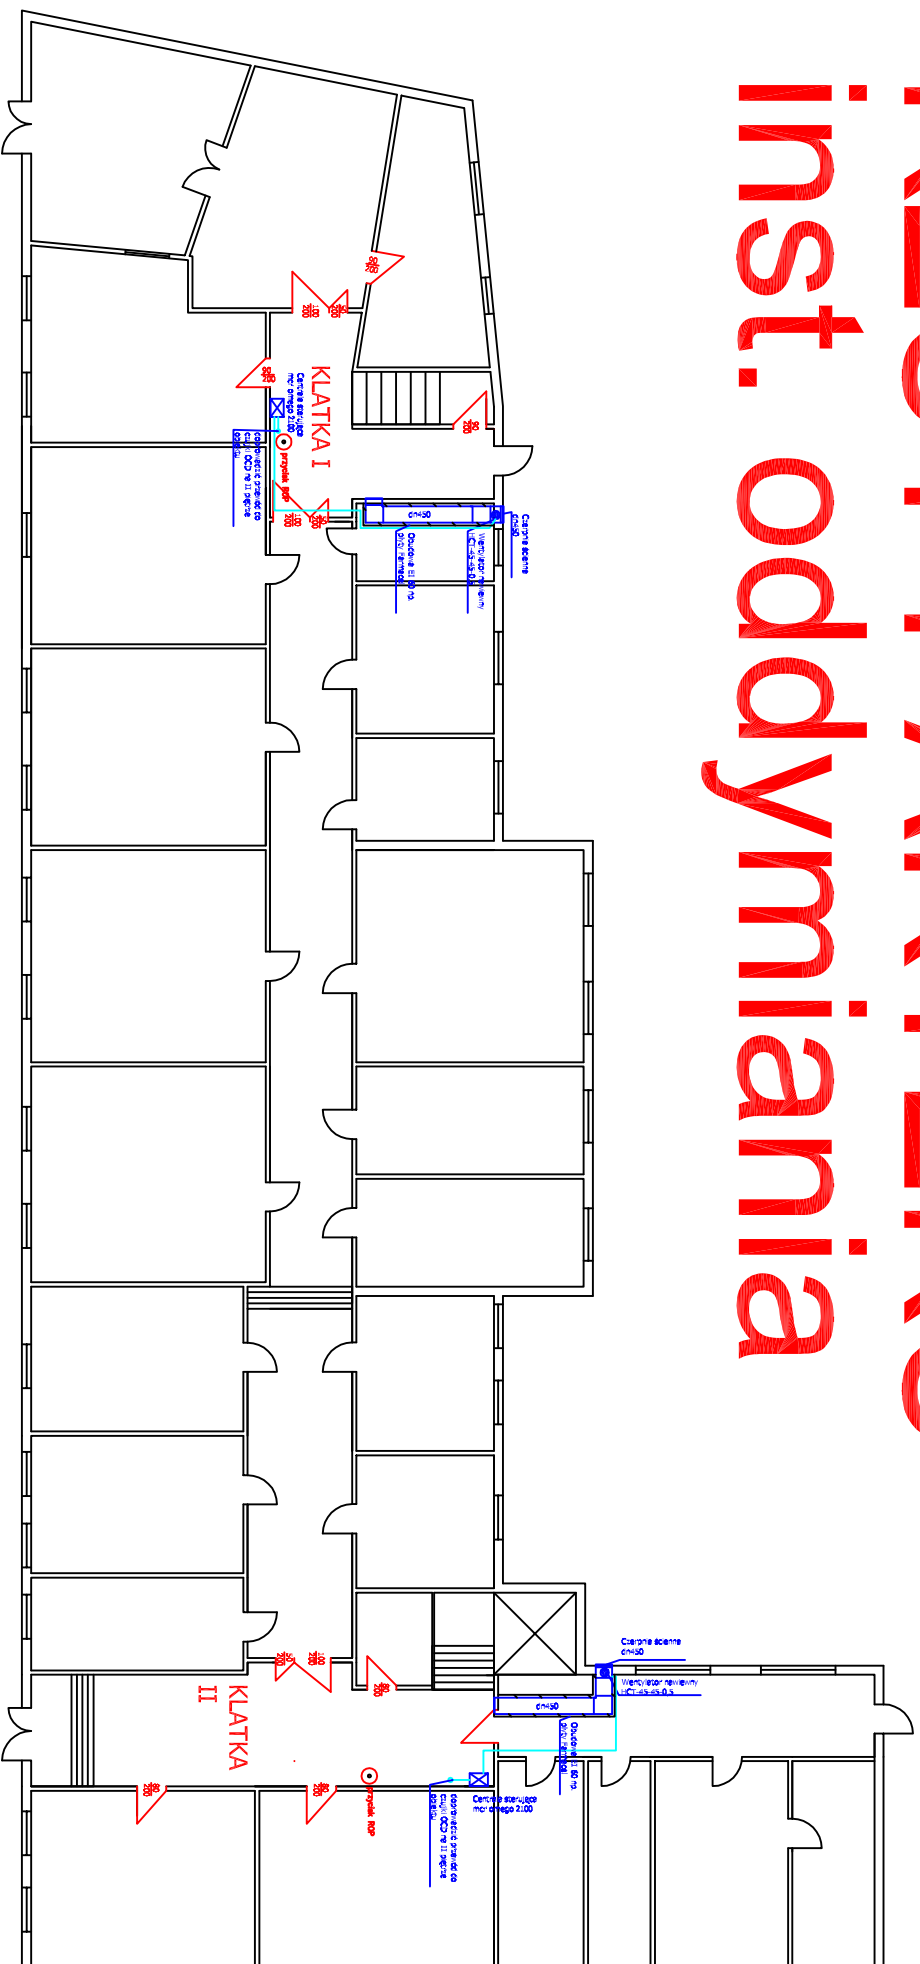

DOM WZASÓW DZIECIĘCYCH

Ul. Główna 33-35
78-320 Polczyn Zdrój (tel. (094) 36 82 093)

Obiekt:
Dom Wczasów Dziecięcych

Adres: 78-320 Polczyn Zdrój
Ul. Główna 33-35

Projektował: Lesław Raczynski
Opracował: mgr inż. Wł. Wolski

Investor: Dom Wczasów Dziecięcych
Ul. Główna 33, 78-320 Polczyn Zdrój (tel. (094) 36 82 093)

Trasę rysunku:
Rzut parteru – instalacja oddymiania

Skala:
1:100

Nr rysunku:
4