


# RZUT II PIĘTRA

## inst. oddymiania

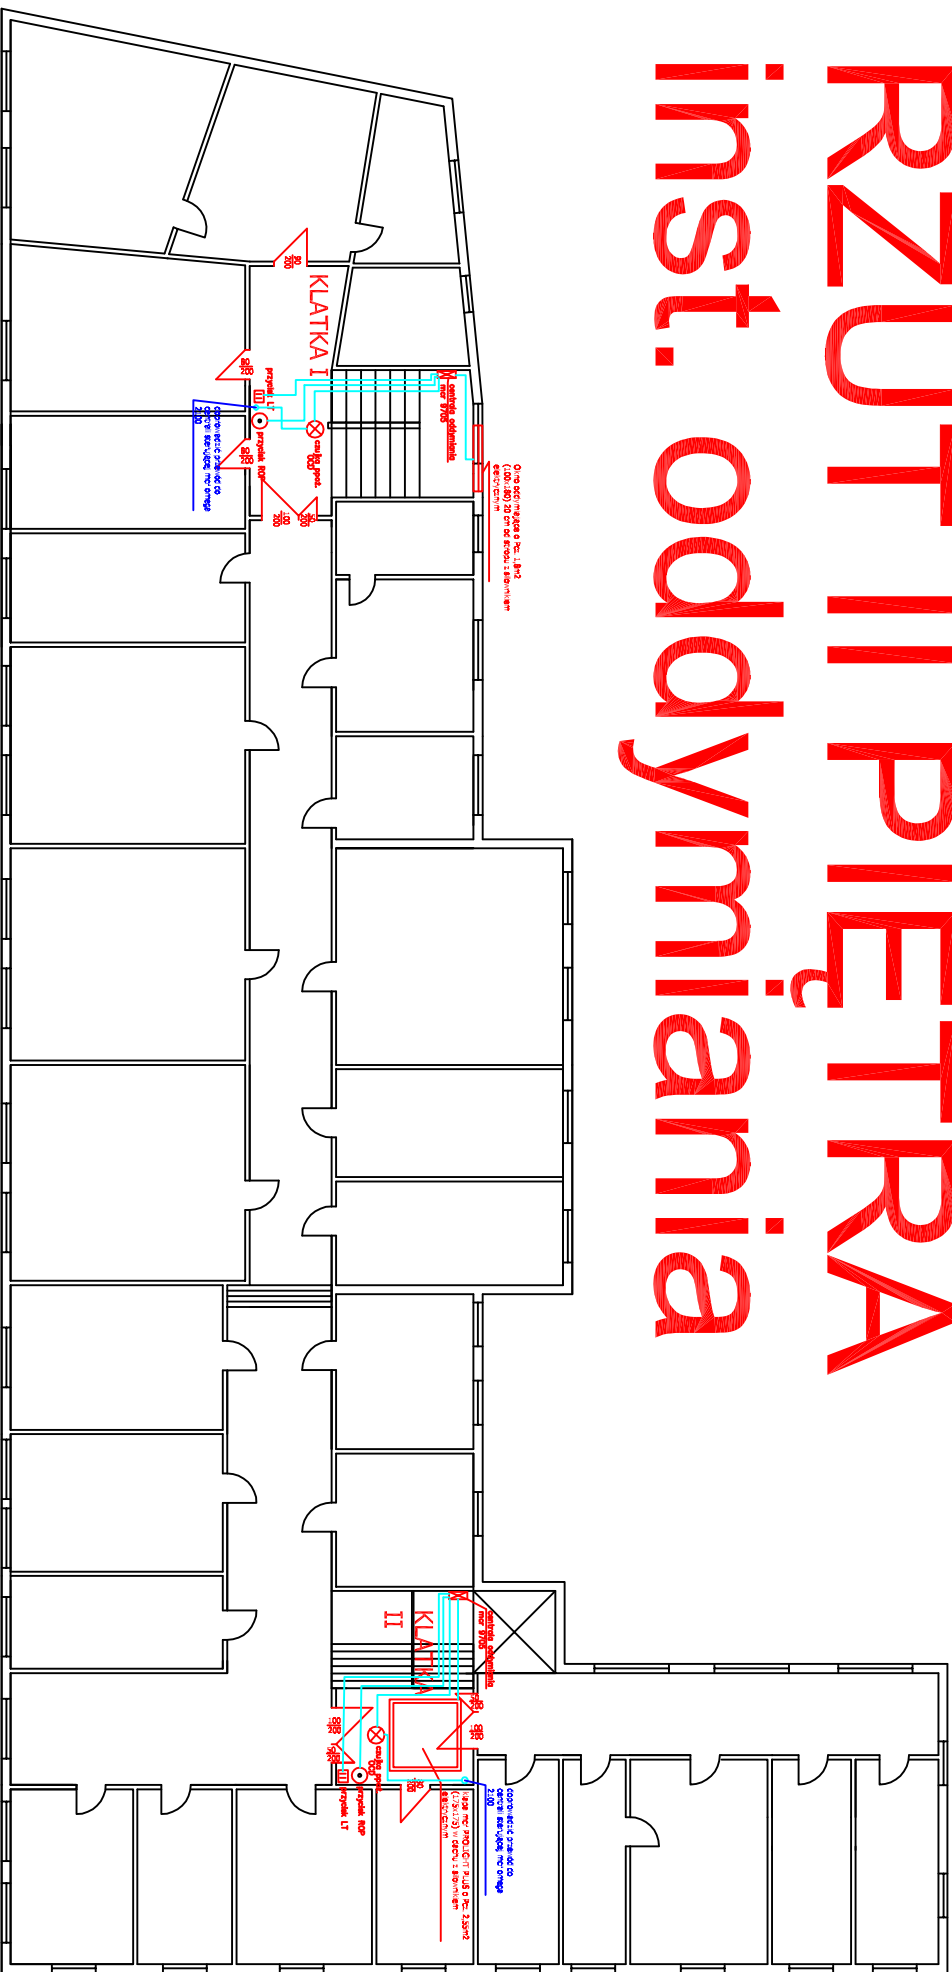

### DOM WZASÓW DZIECIĘCYCH

ul. Grunwaldzka 33-35  
78-520 Polczyn Zdrój (tel. (094) 36 82 093)

Obiekt:  
Dom Wczasów Dziecięcych

Adres: 78-320 Polczyn Zdrój  
ul. Grunwaldzka 33-35

Inwestor: Dom Wczasów Dziecięcych  
ul. Grunwaldzka 33, 78-520 Polczyn Zdrój (tel. (094) 36 82 093)

Trzeci rysunek:  
Rzut II piętra – instalacja oddymiania

Skala:  
1:100

Nr rysunku:  
6